AMENAGEMENT FONCIER AGRICOLE. FORESTIER ET ENVIRONNEMENTAL
Titre 2ème du Livre 1er du Code Rural et de la Pêche Maritime

EYZERAC (Dordogne)

Section ZI

PARCELLES SITUEES SUR LA COMMUNE DE EYZERAC

ZI 7 - Cp.6670 ..... 12a28ca	ZI 68 - Cp.6590 ..... 15a22ca
ZI 12 - Cp.2900 ..... 3a66ca	ZI 70 - Cp.12740 ..... 2a92ca
ZI 13 - Cp.4360 ..... 8a58ca	ZI 72 - Cp.6590 ..... 0a20ca
ZI 27 - Cp.4460 ..... 1a67ca	ZI 73 - Cp.7640 ..... 0a35ca
ZI 33 - Cp.4460 ..... 5a18ca	ZI 75 - Cp.5110 ..... 1a88ca
ZI 35 - Cp.8220 ..... 4a25ca	ZI 76 - Cp.7050 ..... 4a26ca
ZI 36 - Cp.6460 ..... 2a69ca	ZI 77 - Cp.500 ..... 1a81ca
ZI 37 - Cp.750 ..... 4a05ca	ZI 78 - Cp.4890 ..... 4a38ca
ZI 38 - Cp.6460 ..... 3a10ca	ZI 79 - Cp.4870 ..... 9a86ca
ZI 45 - Cp.1230 ..... 2a98ca	ZI 83 - Cp.50 ..... 11a92ca
ZI 50 - Cp.50 ..... 7a37ca	ZI 90 - Cp.50 ..... 10a23ca
ZI 66 - Cp.50 ..... 19a79ca	ZI 93 - Cp.50 ..... 2a39ca
	ZI 94 - Cp.12740 ..... 4a93ca

Plan approuvé par la Commission Intercommunale dans sa séance du 13 MAI 2025 le Président : le Secrétaire :	AFFICHE DU 20 AVRIL 2026 AU 22 MAI 2026 le Maire :
Plan portant en rouge les modifications prescrites par la Commission Intercommunale dans sa séance du le Président : le Secrétaire :	AFFICHE DU AU le Maire :
Plan portant en bleu les modifications prescrites par la Commission Départementale dans sa séance du le Président : le Secrétaire :	AFFICHE DU AU le Maire :

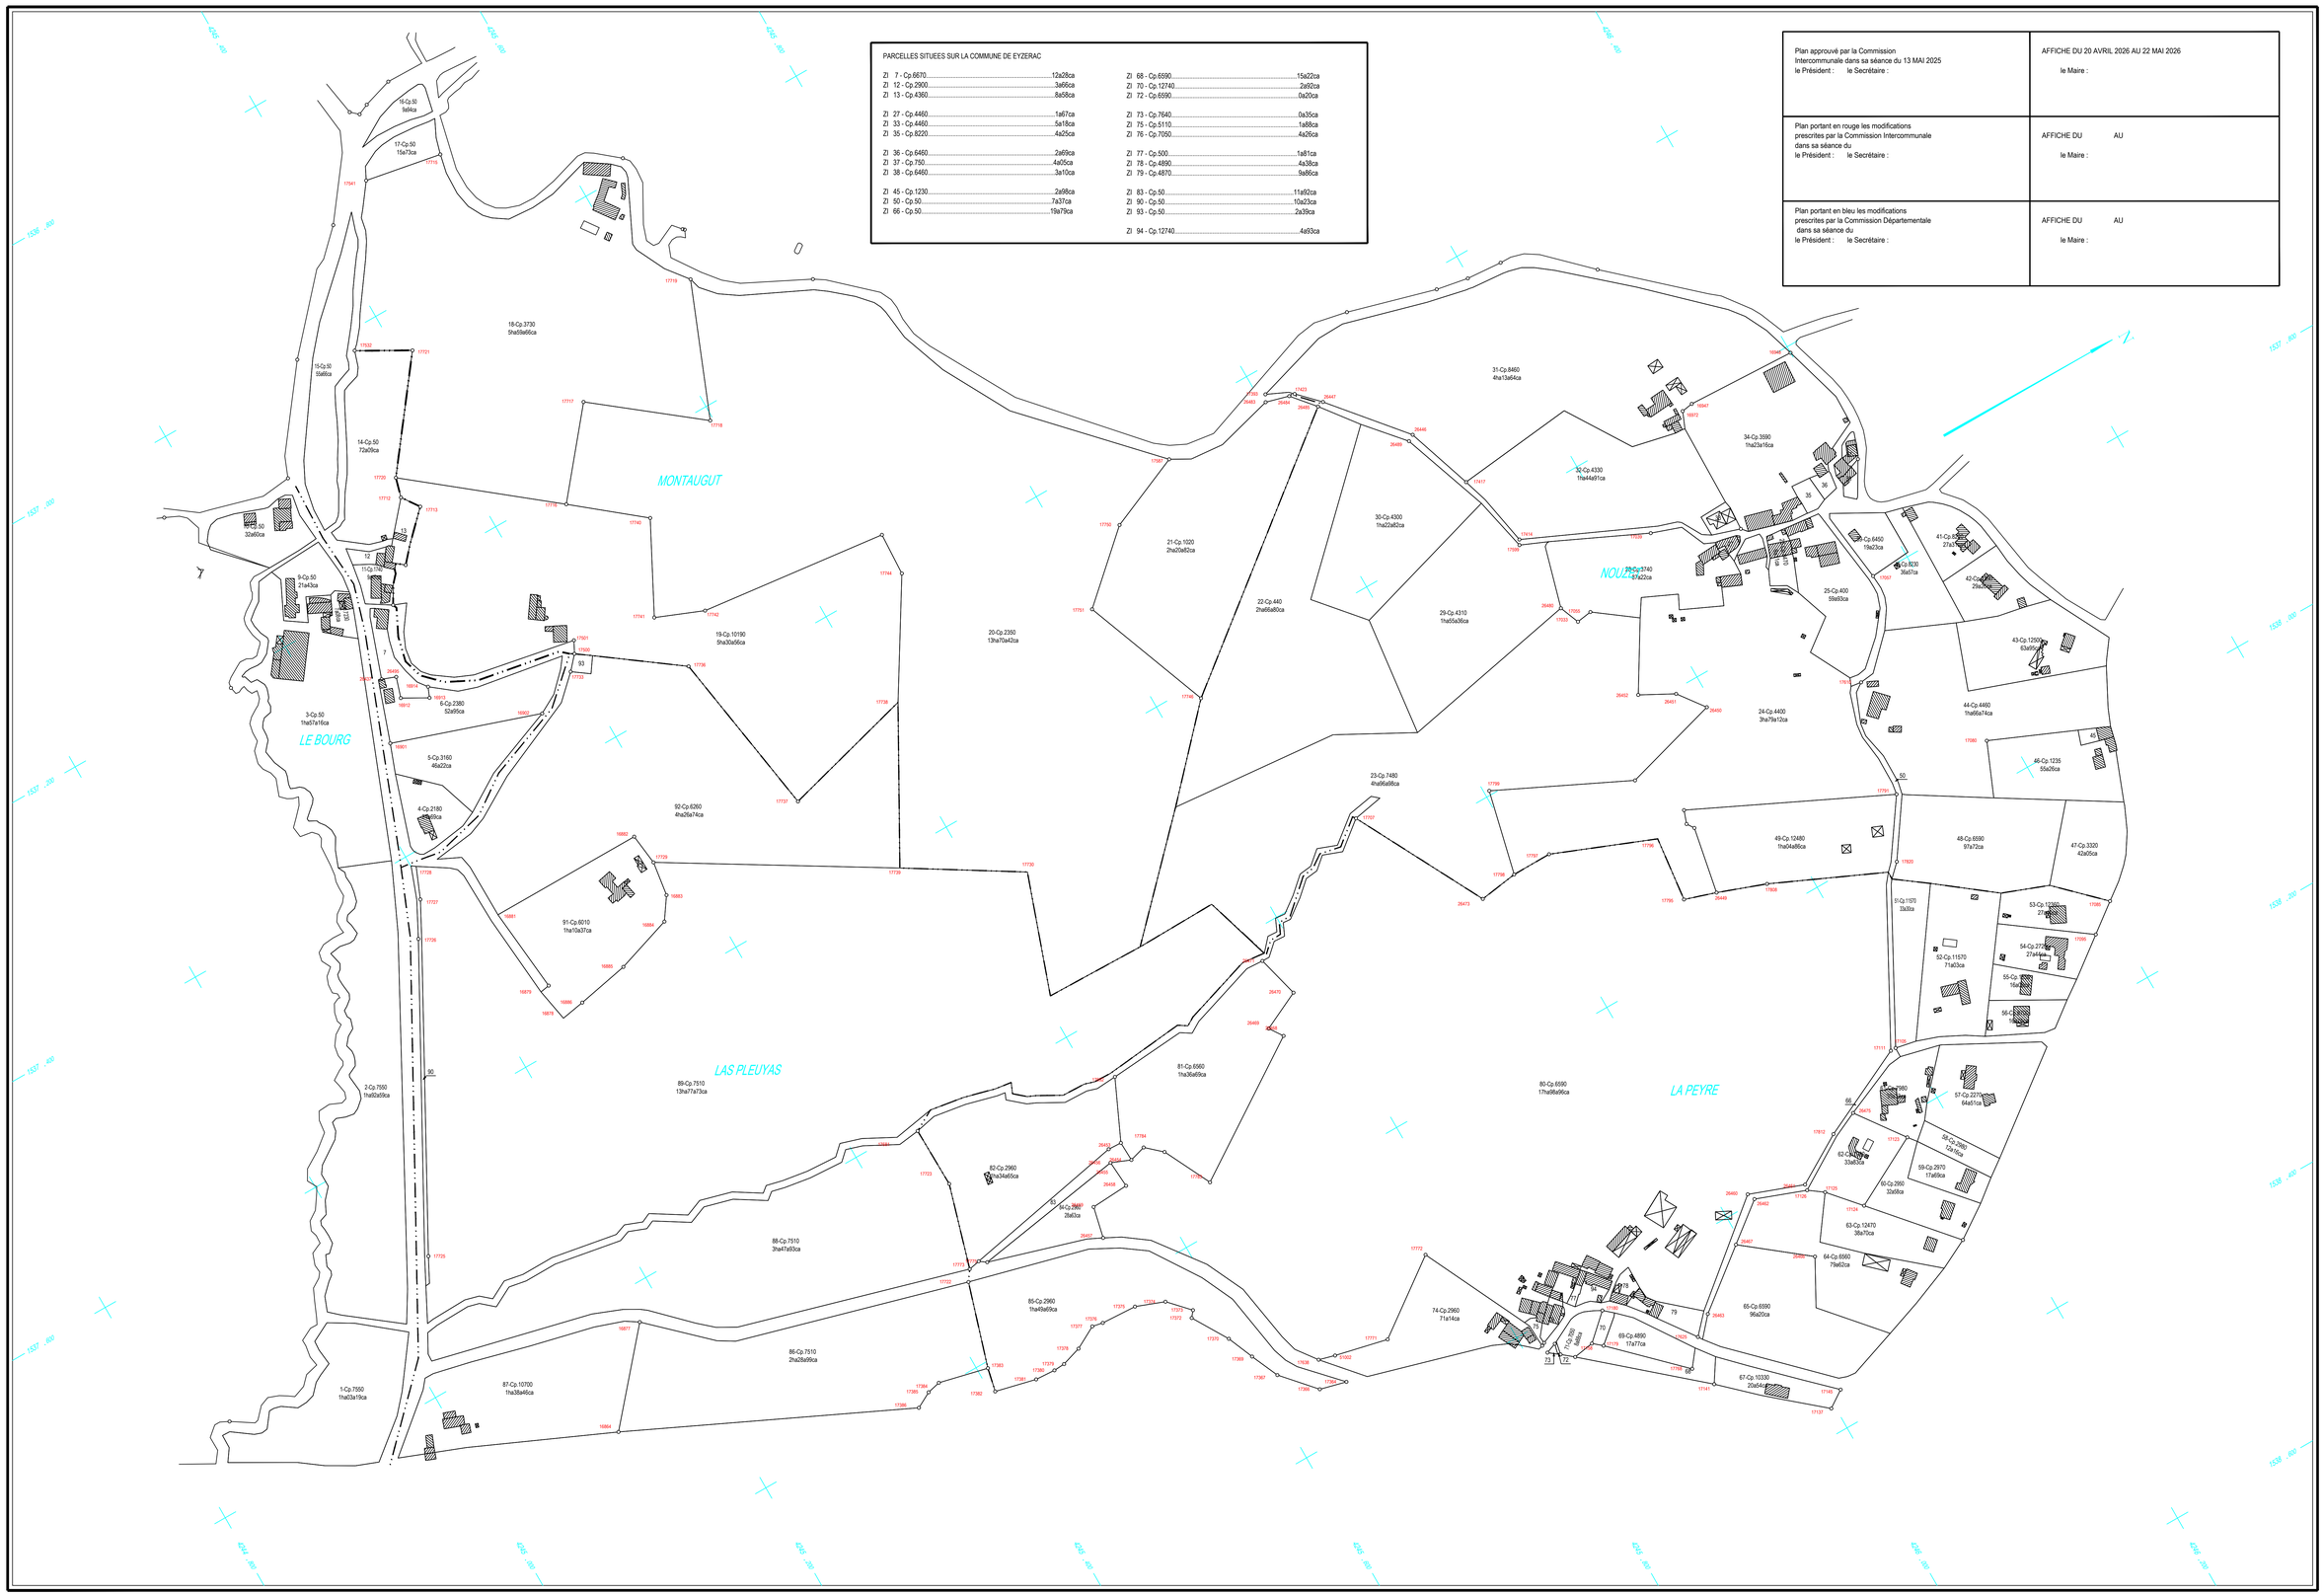

Plan-Projet établi
par Ph. COUTURE
géomètre-expert agréé

Echelle 1/2000

EYZERAC Section ZI

PROJET EYZERAC ZI