AMENAGEMENT FONCIER AGRICOLE. FORESTIER ET ENVIRONNEMENTAL
Titre 2ème du Livre 1er du Code Rural et de la Pêche Maritime

LEMPZOURS (Dordogne)

Section ZA

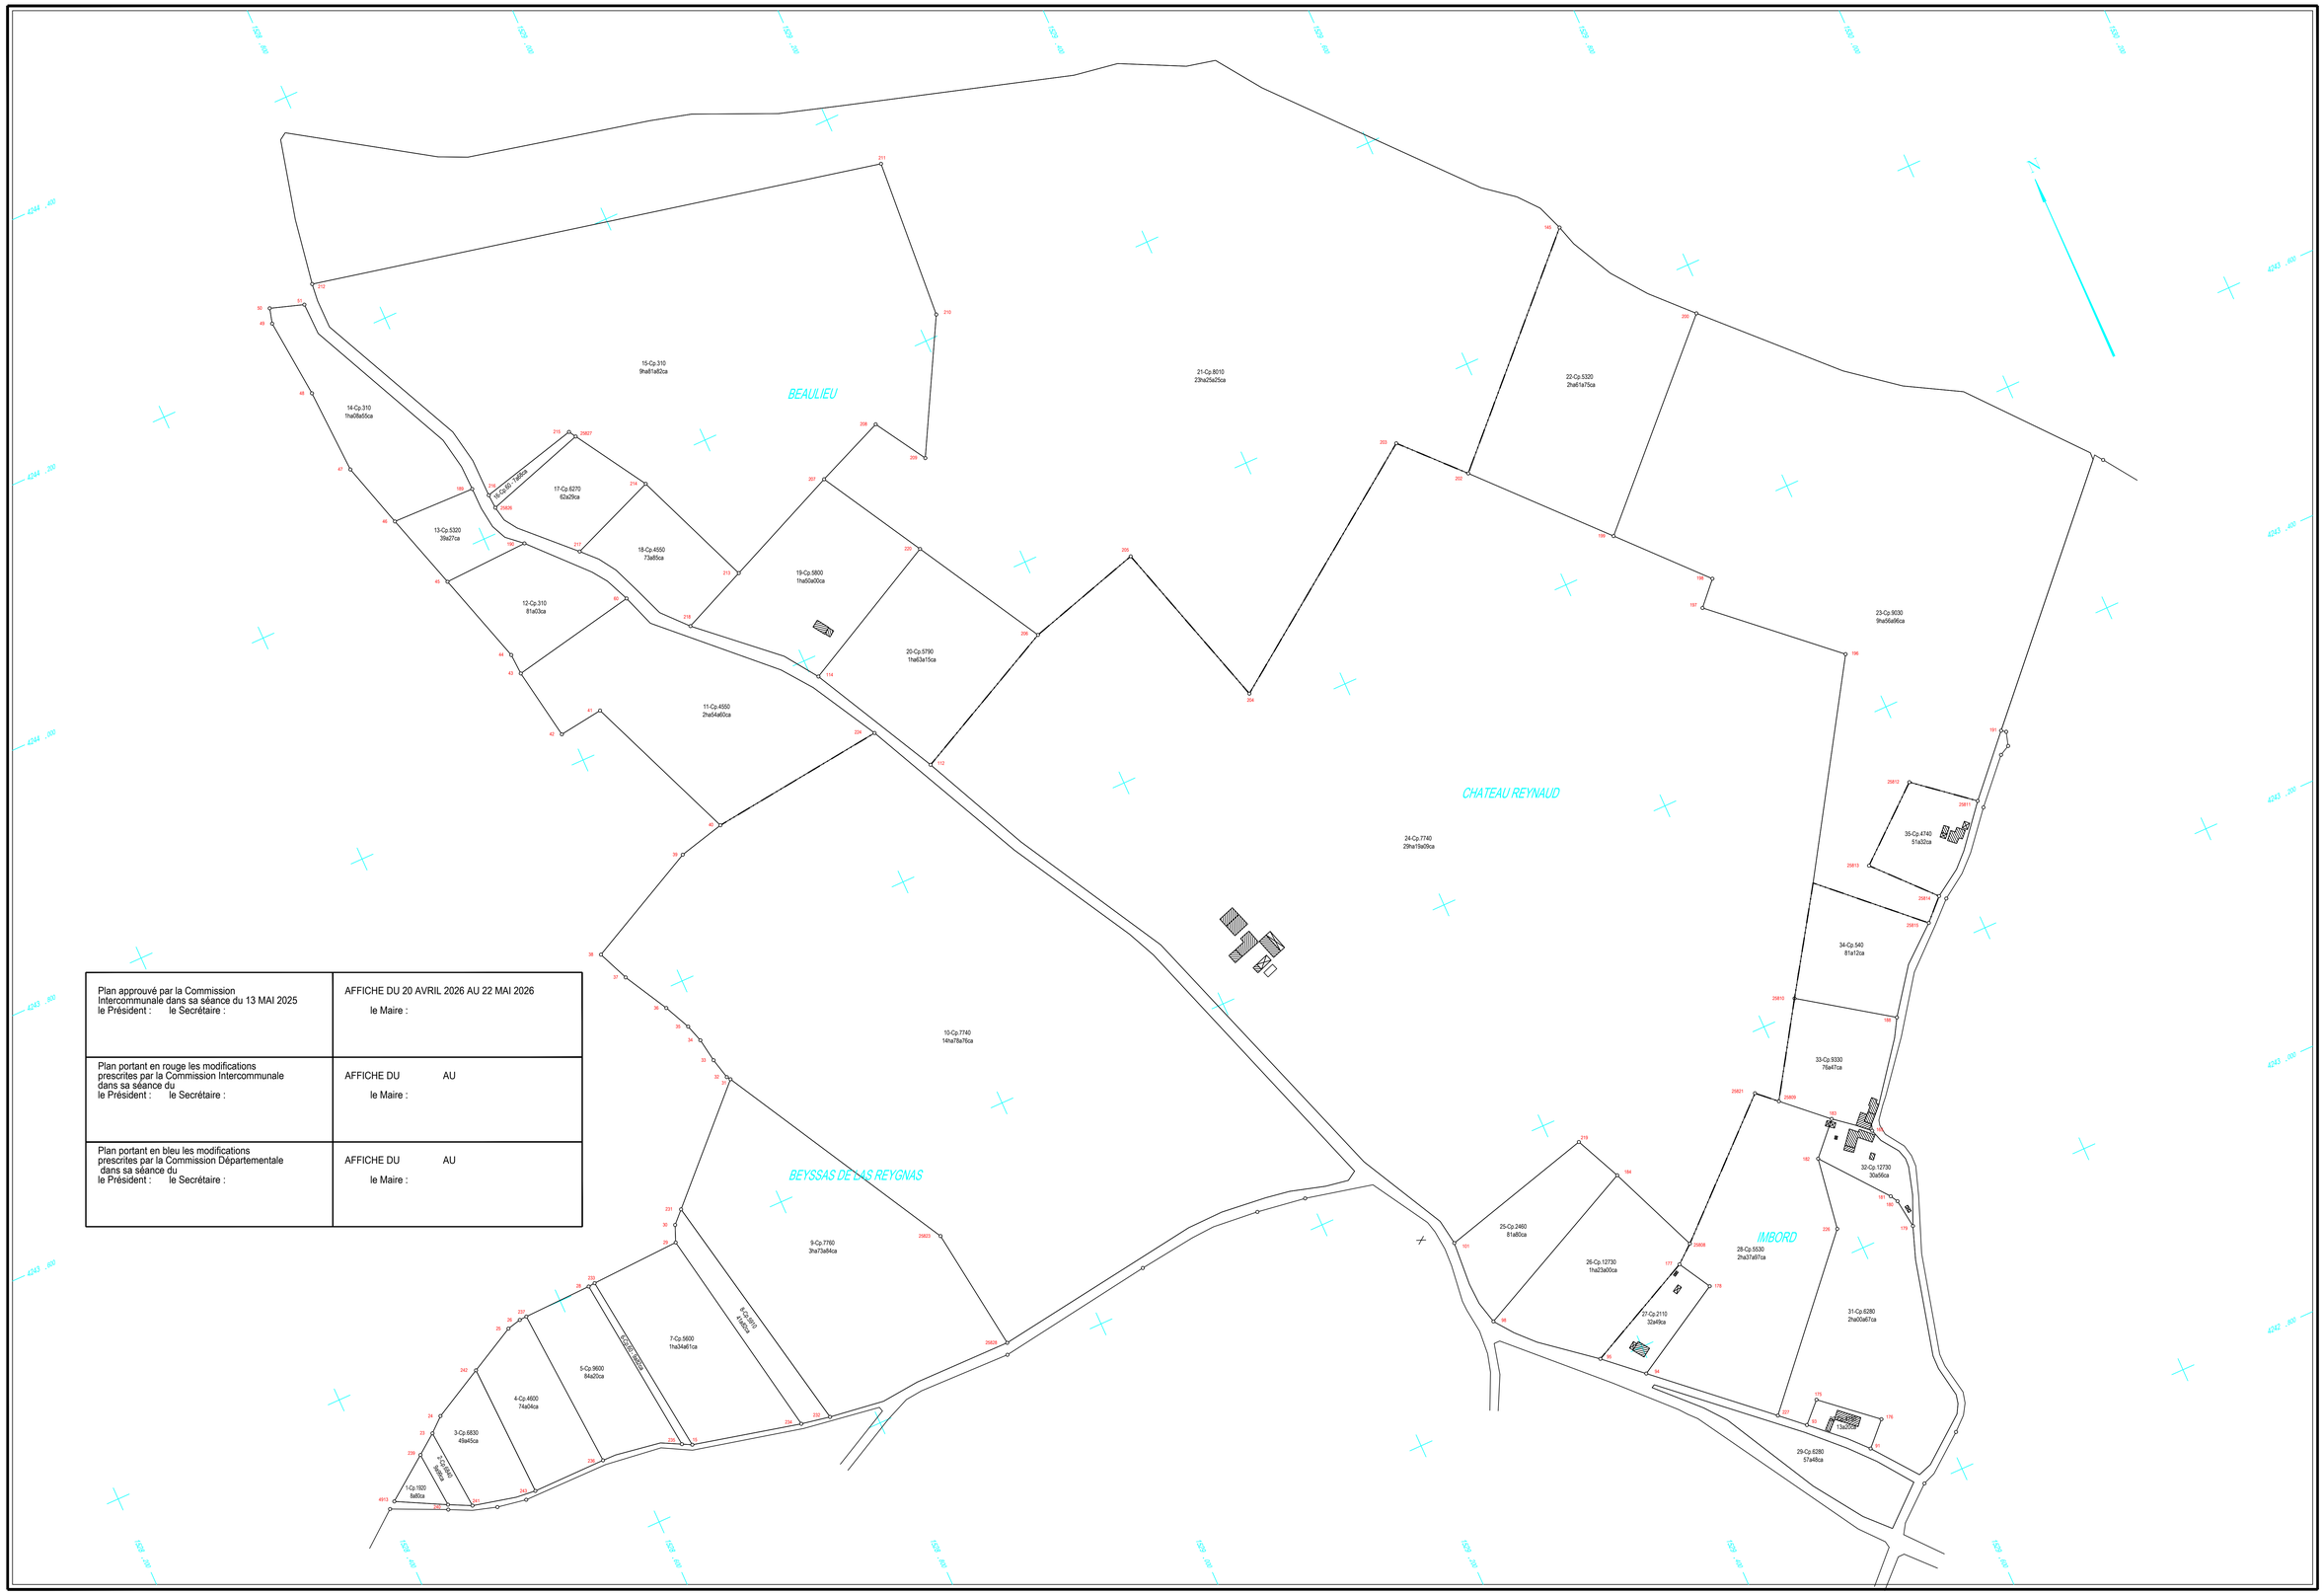

Plan approuvé par la Commission Intercommunale dans sa séance du 13 MAI 2025 le Président : le Secrétaire :	AFFICHE DU 20 AVRIL 2026 AU 22 MAI 2026 le Maire :
Plan portant en rouge les modifications prescrites par la Commission Intercommunale dans sa séance du le Président : le Secrétaire :	AFFICHE DU AU le Maire :
Plan portant en bleu les modifications prescrites par la Commission Départementale dans sa séance du le Président : le Secrétaire :	AFFICHE DU AU le Maire :

Plan-Projet établi
par Ph. COUTURE
géomètre-expert agréé

Echelle 1/2000

LEMPZOURS Section ZA

PROJET LEMPZOURS ZA