AMENAGEMENT FONCIER AGRICOLE. FORESTIER ET ENVIRONNEMENTAL
Titre 2ème du Livre 1er du Code Rural et de la Pêche Maritime

ST-JORY-DE-CHALAIS (Dordogne)

Section YI

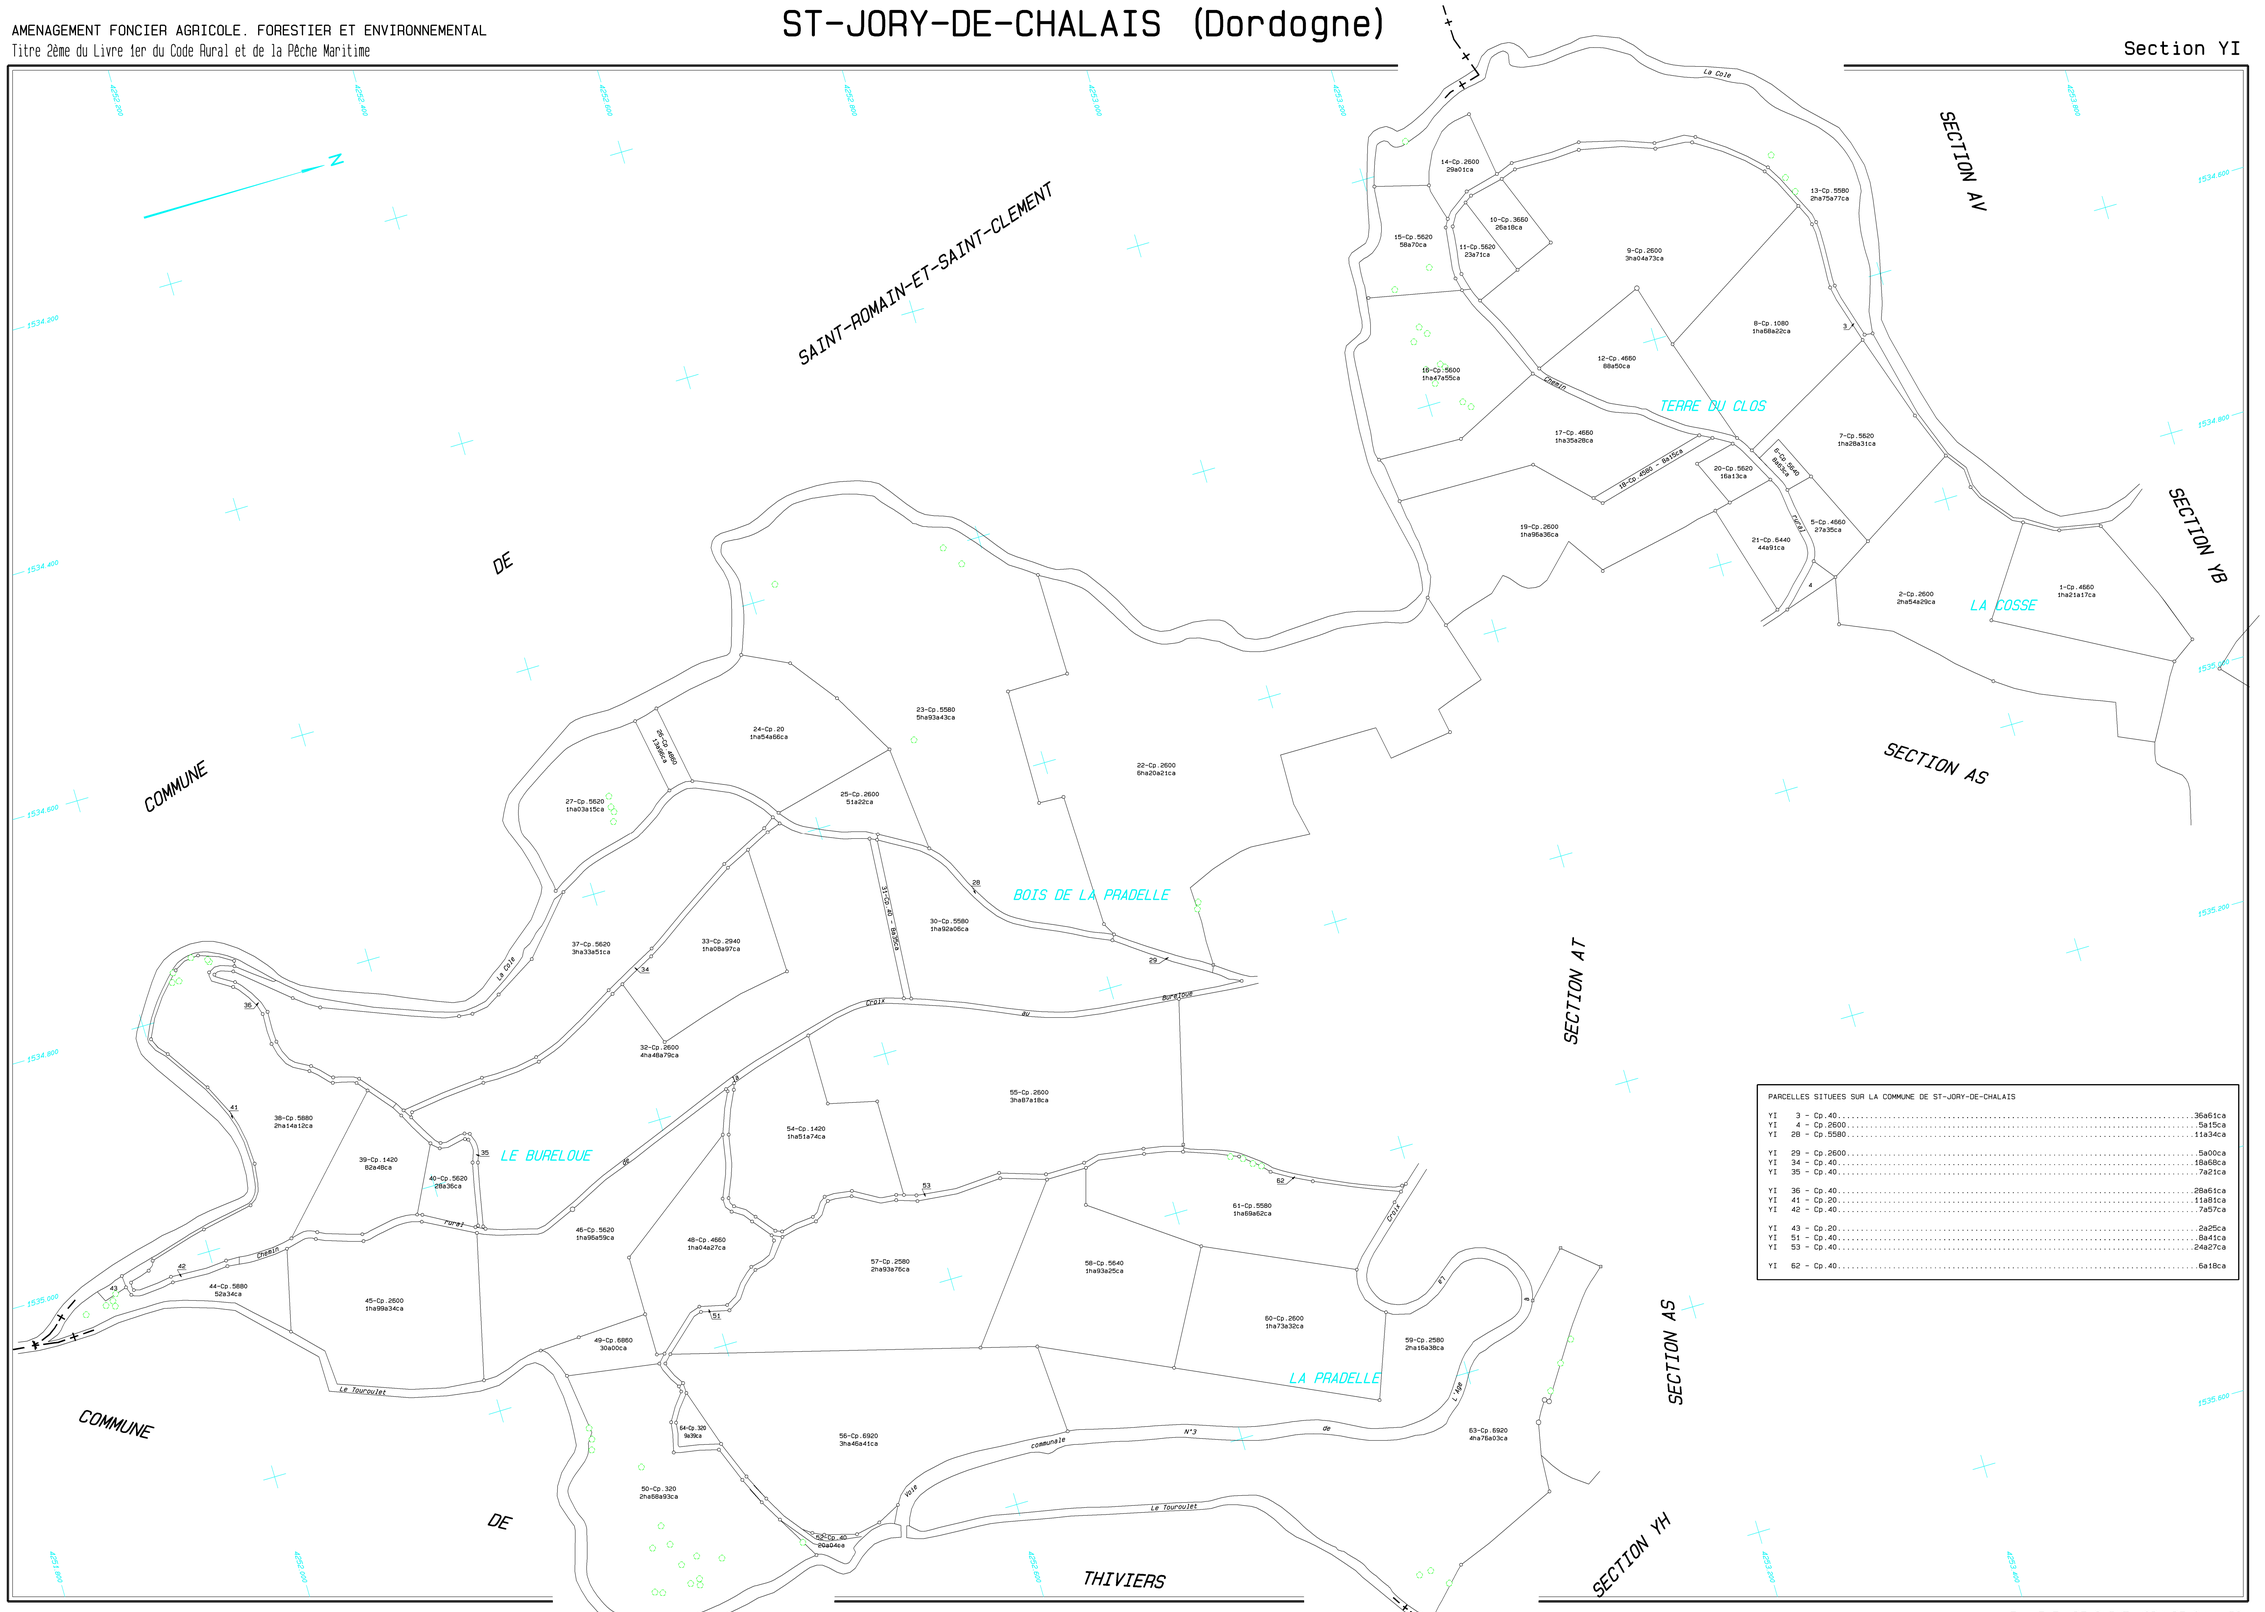

PARCELLES SITUEES SUR LA COMMUNE DE ST-JORY-DE-CHALAIS

YI	3 - Cp.40	36a61ca
YI	4 - Cp.2600	5a15ca
YI	28 - Cp.5580	11a34ca
YI	29 - Cp.2600	5a00ca
YI	34 - Cp.40	18a68ca
YI	35 - Cp.40	7a21ca
YI	36 - Cp.40	28a61ca
YI	41 - Cp.20	11a81ca
YI	42 - Cp.40	7a57ca
YI	43 - Cp.20	2a25ca
YI	51 - Cp.40	8a41ca
YI	53 - Cp.40	24a27ca
YI	62 - Cp.40	6a18ca

Plan-Projet établi
par M. Stéphane Devouge
géomètre-expert agréé

Echelle 1/2000

A.F.A.F.E. DE SAINT JORY DE CHALAIS

PROJET