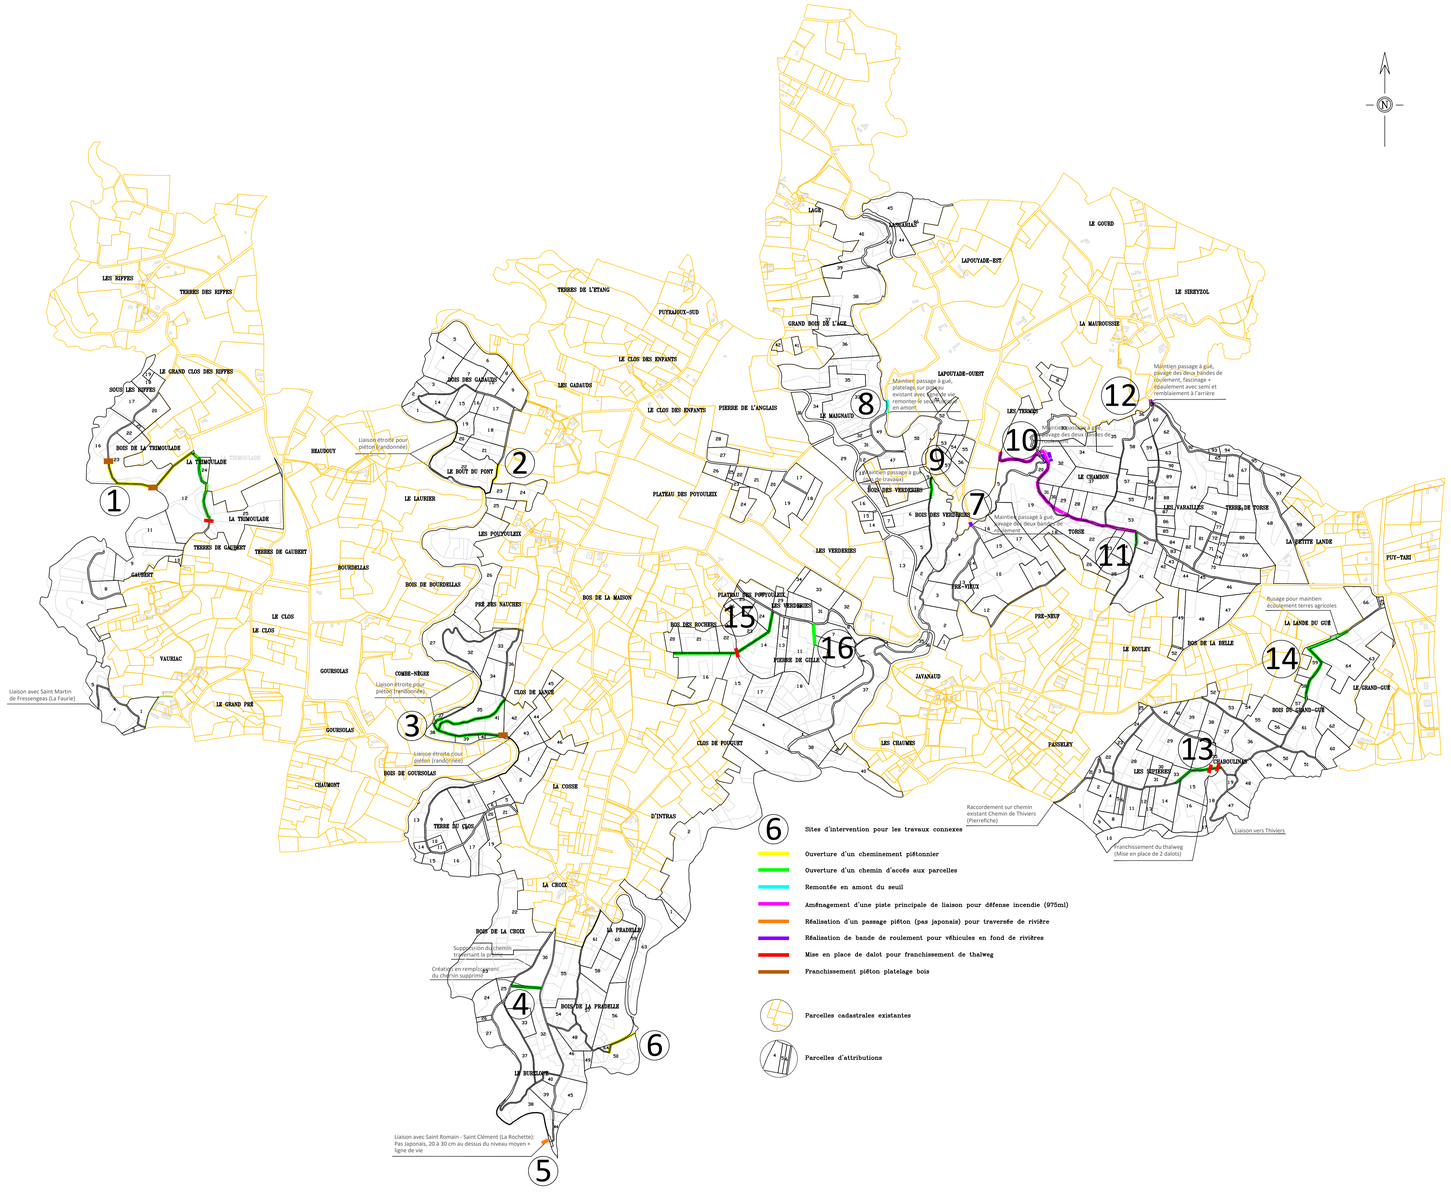

COMMUNE DE SAINT JORY DE CHALAIS
21503/R

AMENAGEMENT FONCIER AGRICOLE FORESTIER ET ENVIRONNEMENTAL

PROJET DE TRAVAUX CONNEXES

Echelle : 1 / 10000

Dressé en Août 2023

Date	Observations	Date	Observations

GÉOMÈTRE-EXPERT
Stéphane DEVOUGE
Cabinet DEVOUGE
Ingénieur-Géomètre
Membre de la Compagnie des Géomètres-Experts de Justice
Expert près la Cour d'Appel de Bordeaux
Expert près du Tribunal de Grande Instance de Saintes

Cabinet DEVOUGE Ingénieur-Géomètre
61 Av Daniel HEDDE
B.P. n°90024 17202 ROYAN Cedex
Tel:05.46.38.38.00 Fax:05.46.38.45.68
e-mail : contact@cabinetdevouge.com